

Legenda

skala 1:1000

A1

A2

granice terenu objętego wnioskiem

Załącznik graficzny do decyzji

lokalizacja: dz. nr ewid. 176, 1057/3, 1057/5,

obręb Gniewoszów

dz. nr ewid. 160, 162, 163, 489, 204, 427, 522,

772, 773/3, 773/4, obręb Samów




granica terenu objętego decyzją
linie rozgraniczające inwestycji

0

30

50

100 m

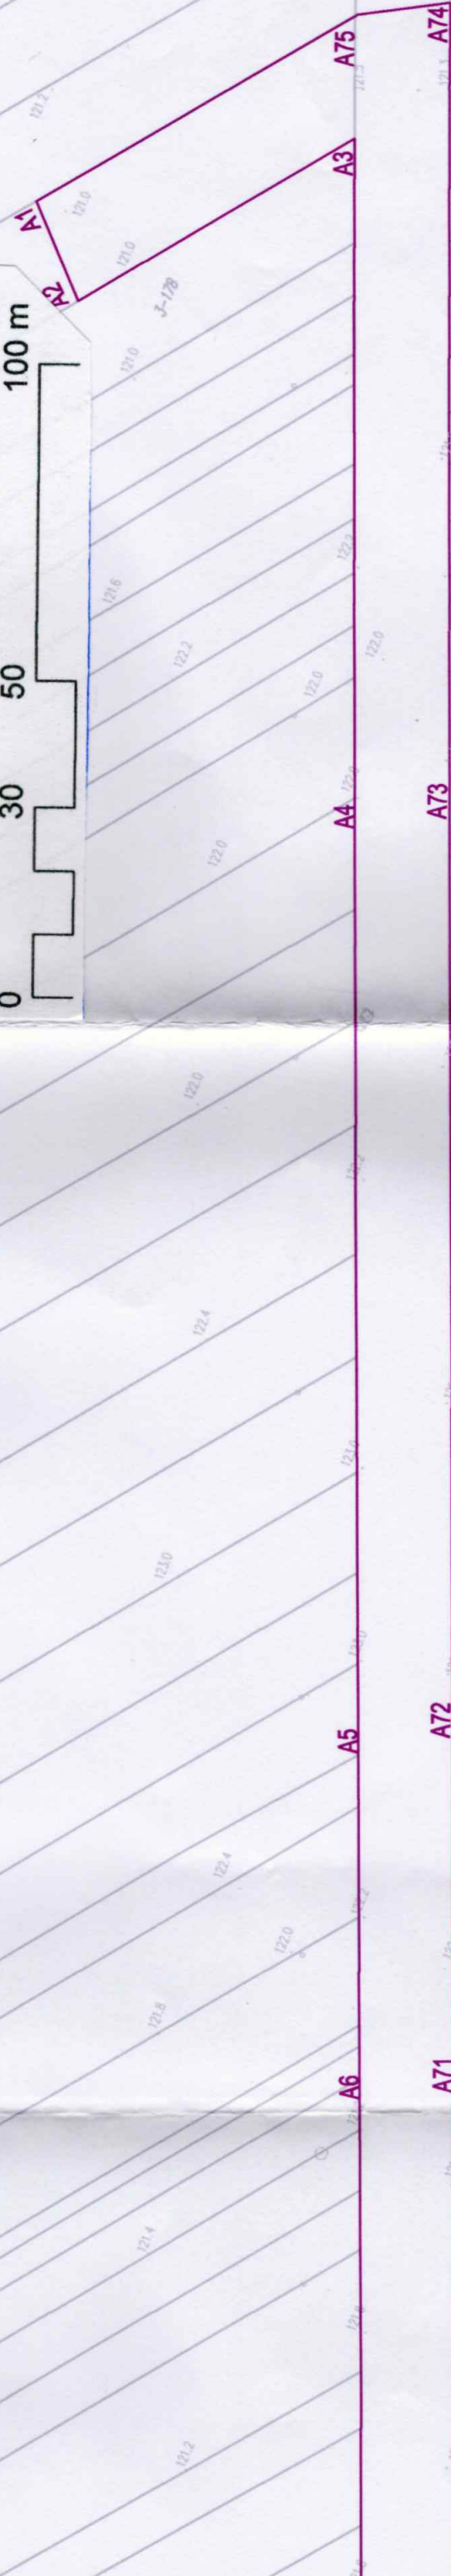

Arkusz nr 1, część a
Niniejszy załącznik stanowi integralną część decyzji znak:
GTK6733.1.2020 z 21.05.2020 r.



Załącznik mapowy sporządzono na podstawie mapy zasadniczej wydanej przez Starostę Kozienickiego zgodnie z licencją nr: PODGIK.6642.3835.2019_1407_CLI